

ΕΦΗΜΕΡΙΣ ΤΗΣ ΚΥΒΕΡΝΗΣΕΩΣ
ΤΗΣ ΕΛΛΗΝΙΚΗΣ ΔΗΜΟΚΡΑΤΙΑΣ

ΑΘΗΝΑ 9 ΙΟΥΛΙΟΥ 1990	ΤΕΥΧΟΣ ΤΕΤΑΡΤΟ	ΑΡΙΘΜΟΣ ΦΥΛΛΟΥ 353

ΠΕΡΙΕΧΟΜΕΝΑ

ΑΝΑΔΑΣΩΣΕΙΣ
ΑΠΟΦΑΣΕΙΣ

Αριθ. 3069 (1)

Κήρυξη ως αναδασωτέας έκτασης 0,810 στρεμμάτων στη θέση Κάφαλο ή Βρύση της Κοινότητας Ελληνικού του Νομού Αχαΐας.

Ο ΝΟΜΑΡΧΗΣ ΑΧΑΪΑΣ

Έχοντας υπόψη:

1. Το άρθρο 117 παρ. 3 του Συντ/τος της Χώρας.

2. Τις διατάξεις του Ν. 3200/55 «περί διοικητικής αποκέντρωσης, όπως τροποποιήθηκε μεταγενέστερα με το Ν.Δ. 532/70.

3. Τις διατάξεις του Ν. 998/1979 «περί προστασίας των δασών και των δασικών εν γένει εκτάσεων της Χώρας» και συγκεκριμένα:

α) Του άρθρου 41 παρ. 1.

β) Του άρθρου 38 παρ. 1.

4. Τις δ/γές του Υπουργείου Γεωργίας:

α) 160417/1180/8.7.80, β) 182447/3049/24.9.80.

Την με αριθ. Ζα/160/26.1.84 απόφαση του Νομάρχη Αχαΐας, περί εξουσιοδότησης των προϊσταμένων των Υπηρεσιών να υπογράφουν με εντολή Νομάρχη, αποφασίζουμε:

Κηρύσσουμε αναδασωτέα, με σκοπό την επανίδρυση, με φυσική αναγέννηση, της δασικής βλάστησης, που καταστράφηκε από παράνομη κατάληψη και εχχέρσωση από τον Αλέξιο Δημ. Ανδρουτσόπουλο κατ. Οβρυάς και Ελληνικού τη δημόσια δασική έκταση για την οποία εκδόθηκε το αριθ. 2924/35/13.6.90 Π.Δ.Α. της Υπηρεσίας μας των 0,810 στρεμμάτων που βρίσκεται στη θέση Κάφαλο ή Βρύση της Κοινότητας Ελληνικού και προσδιορίζεται από τα στοιχεία Α, Β, Γ, Δ, Α όπως φαίνονται στο συνημμένο διάγραμμα, το οποίο αποτελεί αναπόσπαστο μέρος της απόφασης αυτής και έχει όρια:

Ανατολικά: Με παράνομη εχχέρσωση κατάληψη Ιωάννη Απ. Μπαχαλάρου.

Δυτικά: Με δημόσια δασική έκταση.

Βόρεια: Με αγρό ιδίου εχχερσωτού.

Νότια: Με αγρό Κων/νου Βουλμή και δημ. δασ. έκταση.

Η παρούσα ισχύει μετά τη δημοσιευσή της στην Κοινότητα Ελληνικού σύμφωνα με το άρθρο 37 Ν. 3200/55.

Η απόφαση αυτή να δημοσιευθεί στην Εφημερίδα της Κυβερνήσεως.


Πάτρα, 13 Ιουνίου 1990

Με εντολή Νομάρχη
Η Δασάρχης
ΕΥΜ. ΠΑΝΤΑΖΗ

Ανήκει στην αρ. 3069/13-6-90 Απόφαση Δασαρχείου Πατρών

Απόσπασμα φύλλου χάρτη 1:20.000

ΚΛΙΜΑΚΑ 1:1000

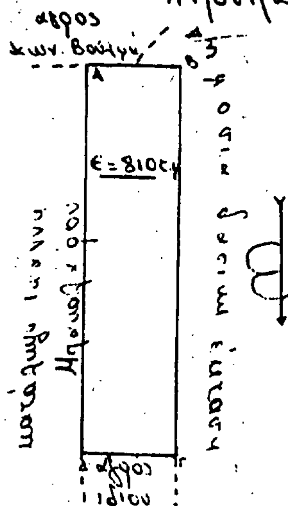


ΤΟΠΟΓΡΑΦΙΚΟ ΔΙΑΓΡΑΜΜΑ

παράνομα εκχερσωθείσας και καταληφθείσας δημόσιας δασικής έκτασης στη θέση «Κάγκαλο ή Βρύση» περιφ. κοινότητας Ελληνικού από τον Αλέξιο Ανδρουτσόπουλο κατ. Ελληνικού και ... Πατρών που κηρύσσεται αναδασωτέα

Πάτρα 13-6-1990

Ο Δασάρχης

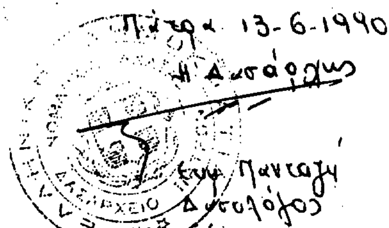

Παντάζης

Δασολόγος

+ = θέση αναδασωτέα

Αριθ. 909 (2)

Κήρυξη αναδασωτέας έκτασης 3 στρεμμάτων στη θέση «Νταμάρι Μιχαηλίδη» Κοινότητας Βασιλικού Ν. Ζακύνθου.

Ο ΝΟΜΑΡΧΗΣ ΖΑΚΥΝΘΟΥ

Έχοντας υπόψη:

1. Τις διατάξεις του Ν. 3200/55 «περί διοικητικής αποκέντρωσης», όπως τροποποιήθηκε και συμπληρώθηκε μεταγενέστερα με το Ν.Δ. 532/70.

2. Τις διατάξεις του άρθρου 117 παρ. 3 του Συντάγματος.

3. Τις διατάξεις του Ν. 998/79 «περί προστασίας των Δασών κ.λπ.» και ειδικότερα:

α) του άρθρου 41 παρ. 1, β) του άρθρου 38 παρ. 1, γ) του άρθρου 34 παρ. 4.

4. Τις διαταγές του Υπουργείου Γεωργίας:

α) 160417/1180/8.7.80, β) 182447/3049/24.9.80.

5. Τη προφορική πρόταση του Δ/ντή Δασών Ζακύνθου με την οποία προτείνεται η κήρυξη της έκτασης που αναφέρεται στο θέμα ως αναδασωτέας, αποφασίζουμε:

Κηρύσσουμε αναδασωτέα με σκοπό την προστασία για την επαναδημιουργία της δασικής βλάστησης, που κάηκε στις 16 Ιουνίου 1990 τη δημόσια δασική έκταση εμβαδού 3 στρεμμάτων που βρίσκεται στη θέση «Νταμάρι Μιχαηλίδου» κοινότητας Βασιλικού Ζακύνθου και έχει όρια:

Ανατολικά: Δάσος χαλεπίου πεύκης (αναδάσωση)

Δυτικά: Δάσος αειφύλλων πλατυφύλλων

Βόρεια: Δάσος αειφύλλων πλατυφύλλων


Νότια: Δάσος αειφύλλων πλατυφύλλων

όπως φαίνεται στο συνημμένο διάγραμμα που αποτελεί αναπόσπαστο μέρος της απόφασης αυτής.

Η απόφαση αυτή να δημοσιευθεί στην Εφημερίδα της Κυβερνήσεως.

Ζάκυνθος, 20 Ιουνίου 1990

Ο Νομάρχης
ΠΑΝΑΓΗΣ ΜΑΡΚΑΤΟΣ

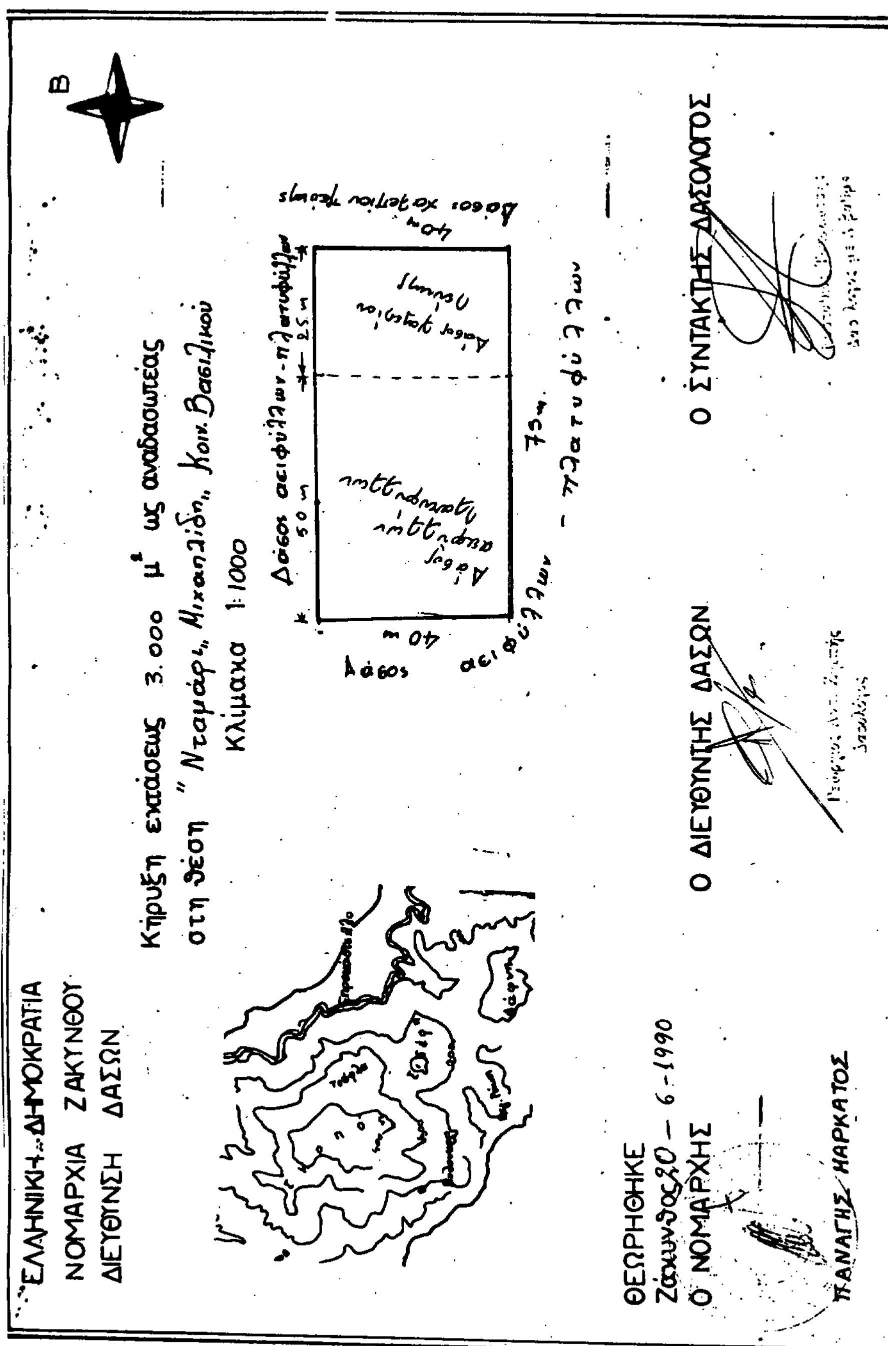

ΑΠΑΛΛΟΤΡΙΩΣΕΙΣ

ΑΠΟΦΑΣΕΙΣ

Αριθ. 23506 (3)

Καθορισμός των ορίων του αιγιαλού και δημιουργία ζώνης παραλίας στη θέση «Αγία Παχού» Κοιν. Γαλησσά Ν. Σύρου.

Ο ΝΟΜΑΡΧΗΣ ΚΥΚΛΑΔΩΝ

Έχοντας υπόψη:

1. Τις διατάξεις των άρθρων 1 μέχρι και 7 του Α.Ν. 2344/1940 «περί αιγιαλού και παραλίας», όπως τροποποιήθηκαν και συμπληρώθηκαν με τις διατάξεις: α) του άρθρου 13 του Ν. 1078/80 και β) του άρθρου 23 του Ν. 1337/83.

2. Τις διατάξεις της παρ. 9 του άρθρου 1 του κεφαλαίου Β' της 0.208/181/26.4.82 (ΦΕΚ 214/26.4.1982 τεύχος Β') κοινής απόφασης των Υπουργών Προεδρίας Κυβερνήσεως και Οικονομικών «Αναμόρφωση Συλλογικών Οργάνων Γνωμοδοτικής και Αποφασιστικής αρμοδιότητας του Υπ. Οικονομικών».

3. Την από 1.11.89 έκθεση της «Επιτροπής καθορισμού των ορίων του αιγιαλού και παραλίας και θέσεων αμμοληψίας», που καθόρισε τα όρια του αιγιαλού και της παραλίας στην περιοχή «Αγία Παχού» Κοιν. Γαλησσά Ν. Σύρου και το από Αύγουστο 1988 με κλίμακα 1:500 τοπογραφικό διάγραμμα του Εμμ. Φλουρή τοπογρ. μηχανικού Ε.Μ.Π., που θεωρήθηκε την 31.10.89 από τη Δ/νση Τεχν. Υπηρεσιών της Ν. Κυκλάδων και συνοδεύει την έκθεση της προαναφερομένης Επιτροπής.

4. Τη σύμφωνη γνώμη του Γεν. Επιτελείου Ναυτικού, που διατυπώθηκε στο Αρ. Φ.544.5/90 έγγραφό του.

5. Τις διατάξεις του άρθρ. 1 της παρ. 1 του Ν. 3200/55 (ΦΕΚ 97/Α/1955) «περί διοικητικής αποκεντρώσεως» σε συνδυασμό με τις διατάξεις του από 28.6.1955 Β.Δ/τος «περί εξαιρέσεως από της κατά το άρθρ. 1 παρ. 1 του Ν. 3200/1955 αρμοδιότητος των Νομαρχών, αντικειμένων τινων αρμοδιότητος του Υπ. Οικονομικών», του Β.Δ. 704/70 και του άρθρ. 1 παρ. 5 του Π.Δ. 71/25.2.1984, σχετικά με τη μεταβίβαση αρμοδιοτήτων του Υπουργού Οικονομικών στους Νομάρχες και στις Περιφερειακές Αρχές διανομαρχιακού επιπέδου, αποφασίζουμε:

1. Επικυρώνουμε την από 1.11.1989 έκθεση της Επιτροπής καθορισμού των ορίων του αιγιαλού και παραλίας και θέσεων αμμοληψίας, καθώς και το από Αύγουστο 1988 τοπογραφικό διάγραμμα, που την συνοδεύει, το οποίο συντάχθηκε από τον Φλουρή Εμμ. τοπογράφο μηχανικό, με κλίμακα 1:500 και θεωρήθηκε την 31.10.1989 από τη Δ/νση Τεχν. Υπηρεσιών της Νομαρχίας Κυκλάδων, επί του οποίου η πιο πάνω Επιτροπή, με κόκκινη γραμμή καθόρισε τα όρια του αιγιαλού στη θέση «Αγία Παχού Κοιν. Γαλησσά Ν. Σύρου και με κίτρινη γραμμή τα όρια της παραλίας στην ίδια θέση.

2. Η παρούσα απόφαση, μαζί με την έκθεση και το διάγραμμα, που προαναφέραμε, να δημοσιευθούν στην Εφημερίδα της Κυβερνήσεως, σύμφωνα με τις διατάξεις του άρθρου 13 του Ν. 1078/1983.

Ερμούπολη, 12 Ιουνίου 1990

Η Νομάρχης
ΦΕΒΡΩΝΙΑ ΠΑΤΡΙΑΝΑΚΟΥ-ΚΑΡΑΪΣΚΟΥ

ΕΚΘΕΣΗ ΕΠΙΤΡΟΠΗΣ ΚΑΘΟΡΙΣΜΟΥ ΤΩΝ ΟΡΙΩΝ ΤΟΥ ΑΙΓΙΑΛΟΥ άρθρ. 74 Π.Δ. 636/77

Για τον καθορισμό για πρώτη φορά των ορίων του Αιγιαλού στη θέση «Αγία Παχού» Κοινότητας Γαλησσά Νήσου Σύρου Νομού Κυκλάδων.

Στη Σύρο σήμερα 1.11.89 οι υπογεγραμμένοι:

1. Θεοδώρου Μάρκος, Προϊστάμενος Κτηματικής Υπηρεσίας Νομού Κυκλάδων, σαν Πρόεδρος.

2. Οργέτας Στυλιανός, Δ/ντής Τ.Υ.Ν.Κ. Λόγω υπηρεσιακού κωλύμματος αναπληρώθηκε από τον Ορφανίδη Αντώνη Πολιτικό Μηχανικό σαν μέλος.

3. Μιχαήλ Δημήτριος, Πλωτάρχης (ΛΣ) Λιμενάρχης Σύρου σαν μέλος.

Που αποτελούμε την επιτροπή καθορισμού των ορίων του αιγιαλού σύμφωνα με το άρθρο 74 του Π.Δ. 636/77 και την με αριθ. 350/89 εντολή του Προέδρου της, πήγαμε επί τόπου στην προαναφερόμενη περιοχή στις 1.11.89, λαμβάνοντας υπόψη:

1. Την από 14.12.88 αίτηση της Κοινότητας Γαλησσά Σύρου με την οποία ζητείται ο καθορισμός των ορίων του Αιγιαλού στην πιο πάνω περιοχή.

2. Το τοπογραφικό και υψομετρικό διάγραμμα της περιοχής που συντάχθηκε από τον τοπογράφο μηχανικό Εμμανουήλ Ι. Φλουρή σε κλίμακα 1:500 τον Αύγουστο του 1988 σε μία (1) πινακίδα, ελεγμένο για την ακρίβεια της αποτύπωσης από τον Αντώνη Ορφανίδη, πολιτικό μηχανικό της Δ.Τ.Υ.Ν. Κυκλάδων στις 1.11.89 και που θεωρήθηκε από τη Δ.Τ.Υ.Ν. Κυκλάδων στις 31.10.89 όπως ορίζει το άρθρο 20 του Ν. 719/77.

3. Τις διατάξεις του Α.Ν. 2344/40 όπως αυτός τροποποιήθηκε καθώς και τη σχετική μ' αυτόν Δικαστηριακή και Διοικητική Νομολογία.

4. Την αντίληψη που σχηματίσαμε από την επιτόπια μετάβαση όσον αφορά το πλάτος της βρεχόμενης ζώνης της ξηράς και τη μορφολογία του εδάφους της ζώνης αυτής που κυρίως αποτελείται από βραχώδεις εκτάσεις και μια μικρή αμμώδη έκταση και την εμπειρία μας σαν επιτροπή, αποφασίζει:

1. Καθορίζει πάνω στο πιο πάνω αναφερόμενο τοπογραφικό διάγραμμα.

α. Την οριογραμμή του αιγιαλού με κόκκινη συνεχή πολυγωνική γραμμή 1, 2, 3, ... 10, 11, 12.


β. Την οριογραμμή της παραλίας με κίτρινη συνεχή πολυγωνική γραμμή 1', 2', 3', ... 9', 10', 11'.

2. Αποφαίνεται ότι υφίσταται παλαιός αιγιαλός και τον καθορίζει με μπλε συνεχή πολυγωνική γραμμή 1'', 2''' 3'', 4'', 5''.

ΣΤΟΙΧΕΙΑ ΟΡΙΟΓΡΑΜΜΗΣ ΑΙΓΙΑΛΟΥ

α/α	Χ	Ψ	S
1	- 264,80	+ 38,00	29,79
2	- 293,20	+ 29,00	43,12
3	- 329,80	+ 6,20	24,28
4	- 344,00	- 13,50	24,00
5	- 343,50	- 37,50	83,41
6	- 276,00	- 86,50	23,53
7	- 282,20	- 109,20	30,64
8	- 296,70	- 136,20	33,71
9	- 329,50	- 144,00	14,64
10	- 336,80	- 131,30	42,71
11	- 375,40	- 113,00	43,91
12	- 417,50	- 100,50	

ΕΞΑΣΦΑΛΙΣΕΙΣ ΚΟΡΥΦΩΝ ΠΟΛΥΓΩΝΙΚΗΣ ΑΙΓΙΑΛΟΥ ΑΠΟ ΤΙΣ ΚΟΡΥΦΕΣ ΤΗΣ ΟΔΕΥΣΗΣ

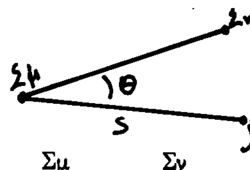

Σμ: Κορυφή όδευσης (Στάσης)
Σν: Κορυφή όδευσης (Προσανατολισμού)
j': Κορυφή Πολυγωνικής Αιγιαλού


Σμ	Σν	j	θ	s
Σ2	Σ1	1	2,12	48,39
Σ2	Σ1	2	364,80	27,25
Σ2	Σ1	3	263,52	32,87
Σ2	Σ1	4	235,04	49,32
Σ4	Σ3	5	385,99	53,50
Σ4	Σ3	6	221,93	33,14
Σ4	Σ3	7	244,34	51,67
Σ4	Σ3	8	261,46	77,22
Σ4	Σ3	9	284,52	91,91
Σ4	Σ3	10	293,35	83,75
Σ4	Σ3	11	322,19	97,25
Σ4	Σ3	12	338,94	129,79

ΣΤΟΙΧΕΙΑ ΟΡΙΟΓΡΑΜΜΗΣ ΠΑΡΑΛΙΑΣ

α/α	Χ	Ψ	S
1'	- 287,70	+ 20,50	41,25
2'	- 322,60	- 1,50	18,50
3'	- 333,70	- 16,30	16,20
4'	- 333,50	- 32,50	85,25
5'	- 264,30	- 82,30	31,66
6'	- 272,80	- 112,80	36,50

7'	- 290,00	- 145,00	45,16
8'	- 334,00	- 155,20	19,03
9'	- 344,00	- 139,00	39,54
10'	- 379,80	- 122,20	43,81
11'	- 421,70	- 109,40	

ΕΞΑΣΦΑΛΙΣΕΙΣ ΚΟΡΥΦΩΝ ΠΟΛΥΓΩΝΙΚΗΣ ΠΑΡΑΛΙΑΣ ΑΠΟ ΤΙΣ ΚΟΡΥΦΕΣ ΤΗΣ ΟΔΕΥΣΗΣ

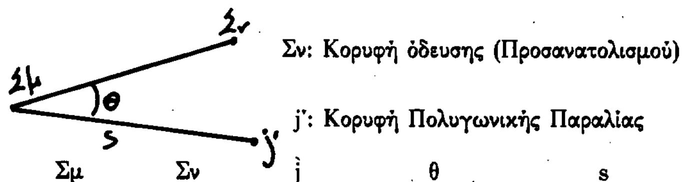

Σμ: Κορυφή όδευσης (Στάσης)

Σν: Κορυφή όδευσης (Προσανατολισμού)


j': Κορυφή Πολυγωνικής Παραλίας

Σμ	Σν	j	θ	s
Σ2	Σ1	1'	385,67	20,75
Σ2	Σ1	2'	246,63	25,65
Σ2	Σ1	3'	225,81	40,85
Σ2	Σ1	4'	207,03	50,11
Σ4	Σ3	5'	201,46	38,14
Σ4	Σ3	6'	235,23	58,00
Σ4	Σ3	7'	256,32	86,10
Σ4	Σ3	8'	284,45	103,98
Σ4	Σ3	9'	294,93	94,06
Σ4	Σ3	10'	319,06	106,14
Σ4	Σ3	11'	335,64	136,80

ΣΤΟΙΧΕΙΑ ΟΡΙΟΓΡΑΜΜΗΣ ΠΑΛΑΙΟΥ ΑΙΓΙΑΛΟΥ

α/α	Χ	Ψ	S
1"	- 276,00	- 86,50	5,18
2"	- 272,00	- 89,80	26,73
3"	- 279,00	- 116,50	22,19
4"	- 290,30	- 134,70	.6,57
5"	- 296,70	- 136,20	

ΕΞΑΣΦΑΛΙΣΕΙΣ ΚΟΡΥΦΩΝ ΠΟΛΥΓΩΝΙΚΗΣ ΠΑΛΑΙΟΥ ΑΙΓΙΑΛΟΥ ΑΠΟ ΤΙΣ ΚΟΡΥΦΕΣ ΤΗΣ ΟΔΕΥΣΗΣ

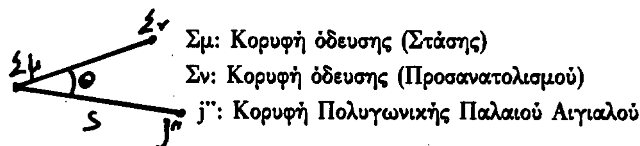

Σμ: Κορυφή όδευσης (Στάσης)

Σν: Κορυφή όδευσης (Προσανατολισμού)

j": Κορυφή Πολυγωνικής Παλαιού Αιγιαλού


Σμ	Σν	j	θ	s
Σ4	Σ3	1"	221,93	33,14
Σ4	Σ3	2"	219,46	38,14
Σ4	Σ3	3"	242,62	58,67
Σ4	Σ3	4"	256,12	75,80
Σ4	Σ3	5"	261,46	77,22

Εξασφαλίσθηκαν όλες οι κορυφές των πολυγωνικών του Αιγιαλού, της Παραλίας και του Παλαιού Αιγιαλού με τις αζιμουθιακές τους συντεταγμένες που προέκυψαν από το σύστημα των συντεταγμένων που χρησιμοποιήθηκε (ανεξάρτητο) τίθεται ζώνη παραλίας πλάτους 10 μέτρων γιατί δεν εξυπηρετούνται οι σκοποί του άρθρου 7 παράγραφος Δ του ΑΝ 2344/40 σε συνδυασμό με το Δ 3474/970/29.7.83 έγγραφο Υπ. Οικονομικών/Διεύθυνση Δημ. Κτημάτων.

Μέσα στη ζώνη της παραλίας που καθορίσθηκε δεν υπάρχουν κτίσματα.

Ο Αιγιαλός, η Παραλία και ο Παλαιός Αιγιαλός καθορίζονται για πρώτη φορά.

Η Επιτροπή
Ο Πρόεδρος
ΜΑΡΚΟΣ ΘΕΟΔΩΡΟΥ
Τα μέλη
ΑΝΤΩΝΗΣ ΟΡΦΑΝΙΔΗΣ, ΔΗΜΗΤ. ΜΙΧΑΗΛ

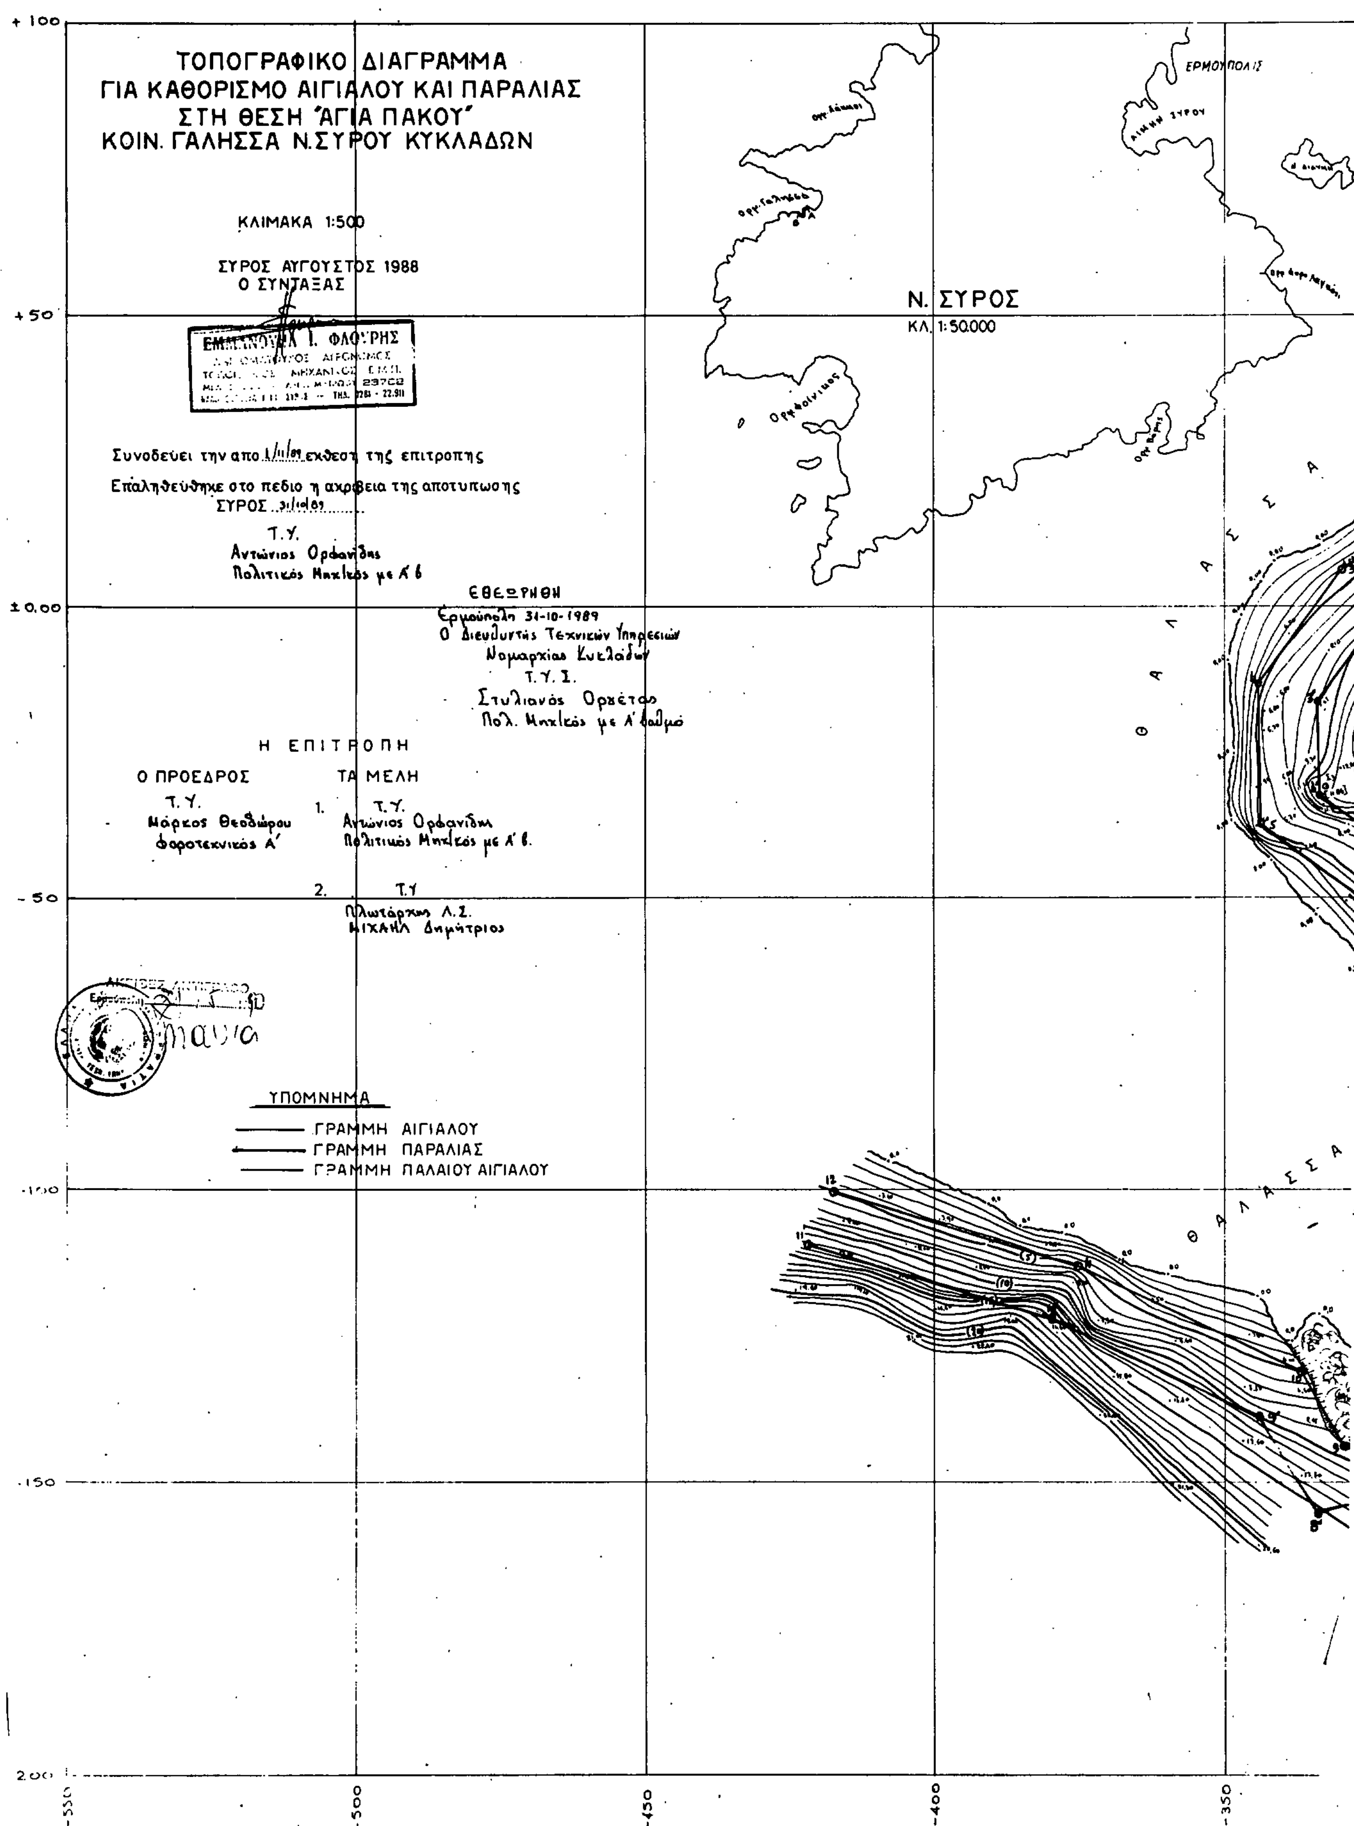
ΤΟΠΟΓΡΑΦΙΚΟ ΔΙΑΓΡΑΜΜΑ
ΓΙΑ ΚΑΘΟΡΙΣΜΟ ΑΙΓΙΑΛΟΥ ΚΑΙ ΠΑΡΑΛΙΑΣ
ΣΤΗ ΘΕΣΗ 'ΑΓΙΑ ΠΑΚΟΥ'
ΚΟΙΝ. ΓΑΛΗΣΣΑ Ν.ΣΥΡΟΥ ΚΥΚΛΑΔΩΝ
ΚΛΙΜΑΚΑ 1:500
ΣΥΡΟΣ ΑΥΓΟΥΣΤΟΣ 1988
Ο ΣΥΝΤΑΞΑΣ
ΕΜΜΑΝΟΥΗΛ Ι. ΦΛΟΥΡΗΣ
Συνοδεύει την απο 1/11/89 εκθεση της επιτροπης
Επαληθεύθηκε στο πεδιο η ακριβεια της αποτυπωσης
ΣΥΡΟΣ 31/10/89
Τ.Υ.
Αντώνιος Ορφανίδης
Πολιτικός Μηχ/κός με Α' β.
ΕΘΕΩΡΗΘΗ
Ερμούπολη 31-10-1989
Ο Διευθυντής Τεχνικών Υπηρεσιών
Νομαρχίας Κυκλάδων
Τ.Υ.Σ.
Στυλιανός Ορφέτας
Πολ. Μηχ/κός με Α' βαθμό
Η ΕΠΙΤΡΟΠΗ
Ο ΠΡΟΕΔΡΟΣ
Τ.Υ.
Μάρκος Θεοδώρου
Φοροτεχνικός Α'
ΤΑ ΜΕΛΗ
1. Τ.Υ.
Αντώνιος Ορφανίδης
Πολιτικός Μηχ/κός με Α' β.
2. Τ.Υ
Πλωτάρχης Λ.Σ.
ΜΙΧΑΗΛ Δημήτριος
ΥΠΟΜΝΗΜΑ
ΓΡΑΜΜΗ ΑΙΓΙΑΛΟΥ
ΓΡΑΜΜΗ ΠΑΡΑΛΙΑΣ
ΓΡΑΜΜΗ ΠΑΛΑΙΟΥ ΑΙΓΙΑΛΟΥ
Ν. ΣΥΡΟΣ
ΚΛ. 1:50.000
ΕΡΜΟΥΠΟΛΙΣ
ΘΑΛΑΣΣΑ
ΘΑΛΑΣΣΑ
+100
+50
±0.00
-50
-100
-150
-200
-550
-500
-450
-400
-350



ΣΤΟΙΧΕΙΑ ΟΡΙΟΓΡΑΜΜΗΣ ΑΙΓΙΑΛΟΥ

α/α	Χ	Ψ	S
1	-266.80	+38.00	29.79
2	-293.20	+29.00	43.12
3	-329.80	+6.26	24.28
4	-346.00	-13.50	24.00
5	-363.50	-37.50	83.61
6	-296.00	-86.50	27.53
7	-282.20	-109.20	30.66
8	-296.70	-136.20	35.71
9	-329.50	-144.00	14.66
10	-336.80	-131.30	42.71
11	-375.40	-113.00	43.91
12	-417.50	-108.50	

ΣΤΟΙΧΕΙΑ ΟΡΙΟΓΡΑΜΜΗΣ ΠΑΡΑΛΙΑΣ

α/α	Χ	Ψ	S
1'	-287.70	+20.50	41.25
2'	-322.60	-1.50	18.50
3'	-332.90	-16.50	16.80
4'	-321.50	-32.50	85.25
5'	-264.30	-82.30	31.66
6'	-272.80	-112.80	36.50
7'	-290.00	-165.00	65.16
8'	-334.00	-155.20	19.03
9'	-344.00	-139.00	39.54
10'	-379.80	-122.20	43.81
11'	-421.70	-109.40	

ΣΤΟΙΧΕΙΑ ΟΡΙΟΓΡΑΜΜΗΣ ΠΑΛΑΙΟΥ ΑΙΓΙΑΛΟΥ

α/α	Χ	Ψ	S
1"	-276.00	-86.50	5.18
2"	-272.00	-83.80	26.73
3"	-279.00	-115.60	22.19
4"	-290.30	-134.70	6.57
5"	-296.70	-136.20	

ΕΞΑΣΦΑΛΙΣΕΙΣ ΚΟΡΥΦΩΝ ΑΙΓΙΑΛΟΥ ΚΑΙ ΠΑΡΑΛΙΑΣ ΑΠΟ ΤΙΣ ΚΟΡΥΦΕΣ ΤΗΣ ΟΔΕΥΣΗΣ

Σμ: Κορυφή Οδεύσης (Στάση)
Σν: Κορυφή Οδεύσης (Προσανατολισμού)
j: Κορυφή Αιγιαλού ή Παραλίας

ΑΙΓΙΑΛΟΣ

Σμ	Σν	j	ϑ	S
Σ2	Σ1	1	2.12	48.39
Σ2	Σ1	2	366.80	27.25
Σ2	Σ1	3	263.52	32.87
Σ2	Σ1	4	235.06	69.32
Σ4	Σ3	5	385.99	53.50
Σ4	Σ3	6	221.93	33.16
Σ4	Σ3	7	266.34	51.87
Σ4	Σ3	8	261.46	77.22
Σ4	Σ3	9	284.52	91.91
Σ4	Σ3	10	293.35	83.85
Σ4	Σ3	11	322.19	97.25
Σ4	Σ3	12	338.94	129.79

ΠΑΡΑΛΙΑ

Σμ	Σν	j	ϑ	S
Σ2	Σ1	1'	385.67	20.75
Σ2	Σ1	2'	266.63	25.65
Σ2	Σ1	3'	225.81	48.85
Σ2	Σ1	4'	207.03	50.11
Σ4	Σ3	5'	201.66	38.14
Σ4	Σ3	6'	235.23	58.40
Σ4	Σ3	7'	251.32	86.10
Σ4	Σ3	8'	286.45	103.98
Σ4	Σ3	9'	294.93	94.06
Σ4	Σ3	10'	319.06	106.16
Σ4	Σ3	11'	335.64	136.80

ΠΑΛΑΙΟΣ ΑΙΓΙΑΛΟΣ

Σμ	Σν	j	ϑ	S
Σ4	Σ3	1"	221.93	33.14
Σ4	Σ3	2"	219.46	38.14
Σ4	Σ3	3"	242.62	58.67
Σ4	Σ3	4"	256.12	75.80
Σ4	Σ3	5"	261.46	77.22

ΚΟΡΥΦΕΣ ΟΔΕΥΣΗΣ

α/α	Χ	Ψ
Σ1	-267.88	+36.85
Σ2	-297.19	+2.04
Σ3	-332.44	-31.14
Σ4	-294.51	-59.01
Σ5	-240.61	-126.83
Σ6	-201.79	-134.47

-300 -250 -200 -150 -100

ΑΠΟ ΤΟ ΕΘΝΙΚΟ ΤΥΠΟΓΡΑΦΕΙΟ